


THEATRE JEAN LURCAT
 SCENE NATIONALE
 23200 AUBUSSON
 05 55 83 09 16
 technique@ccajl.com

Plan de coupe Jardin/Cour
 Vue Lointain

1m Echelle : 1/50ème

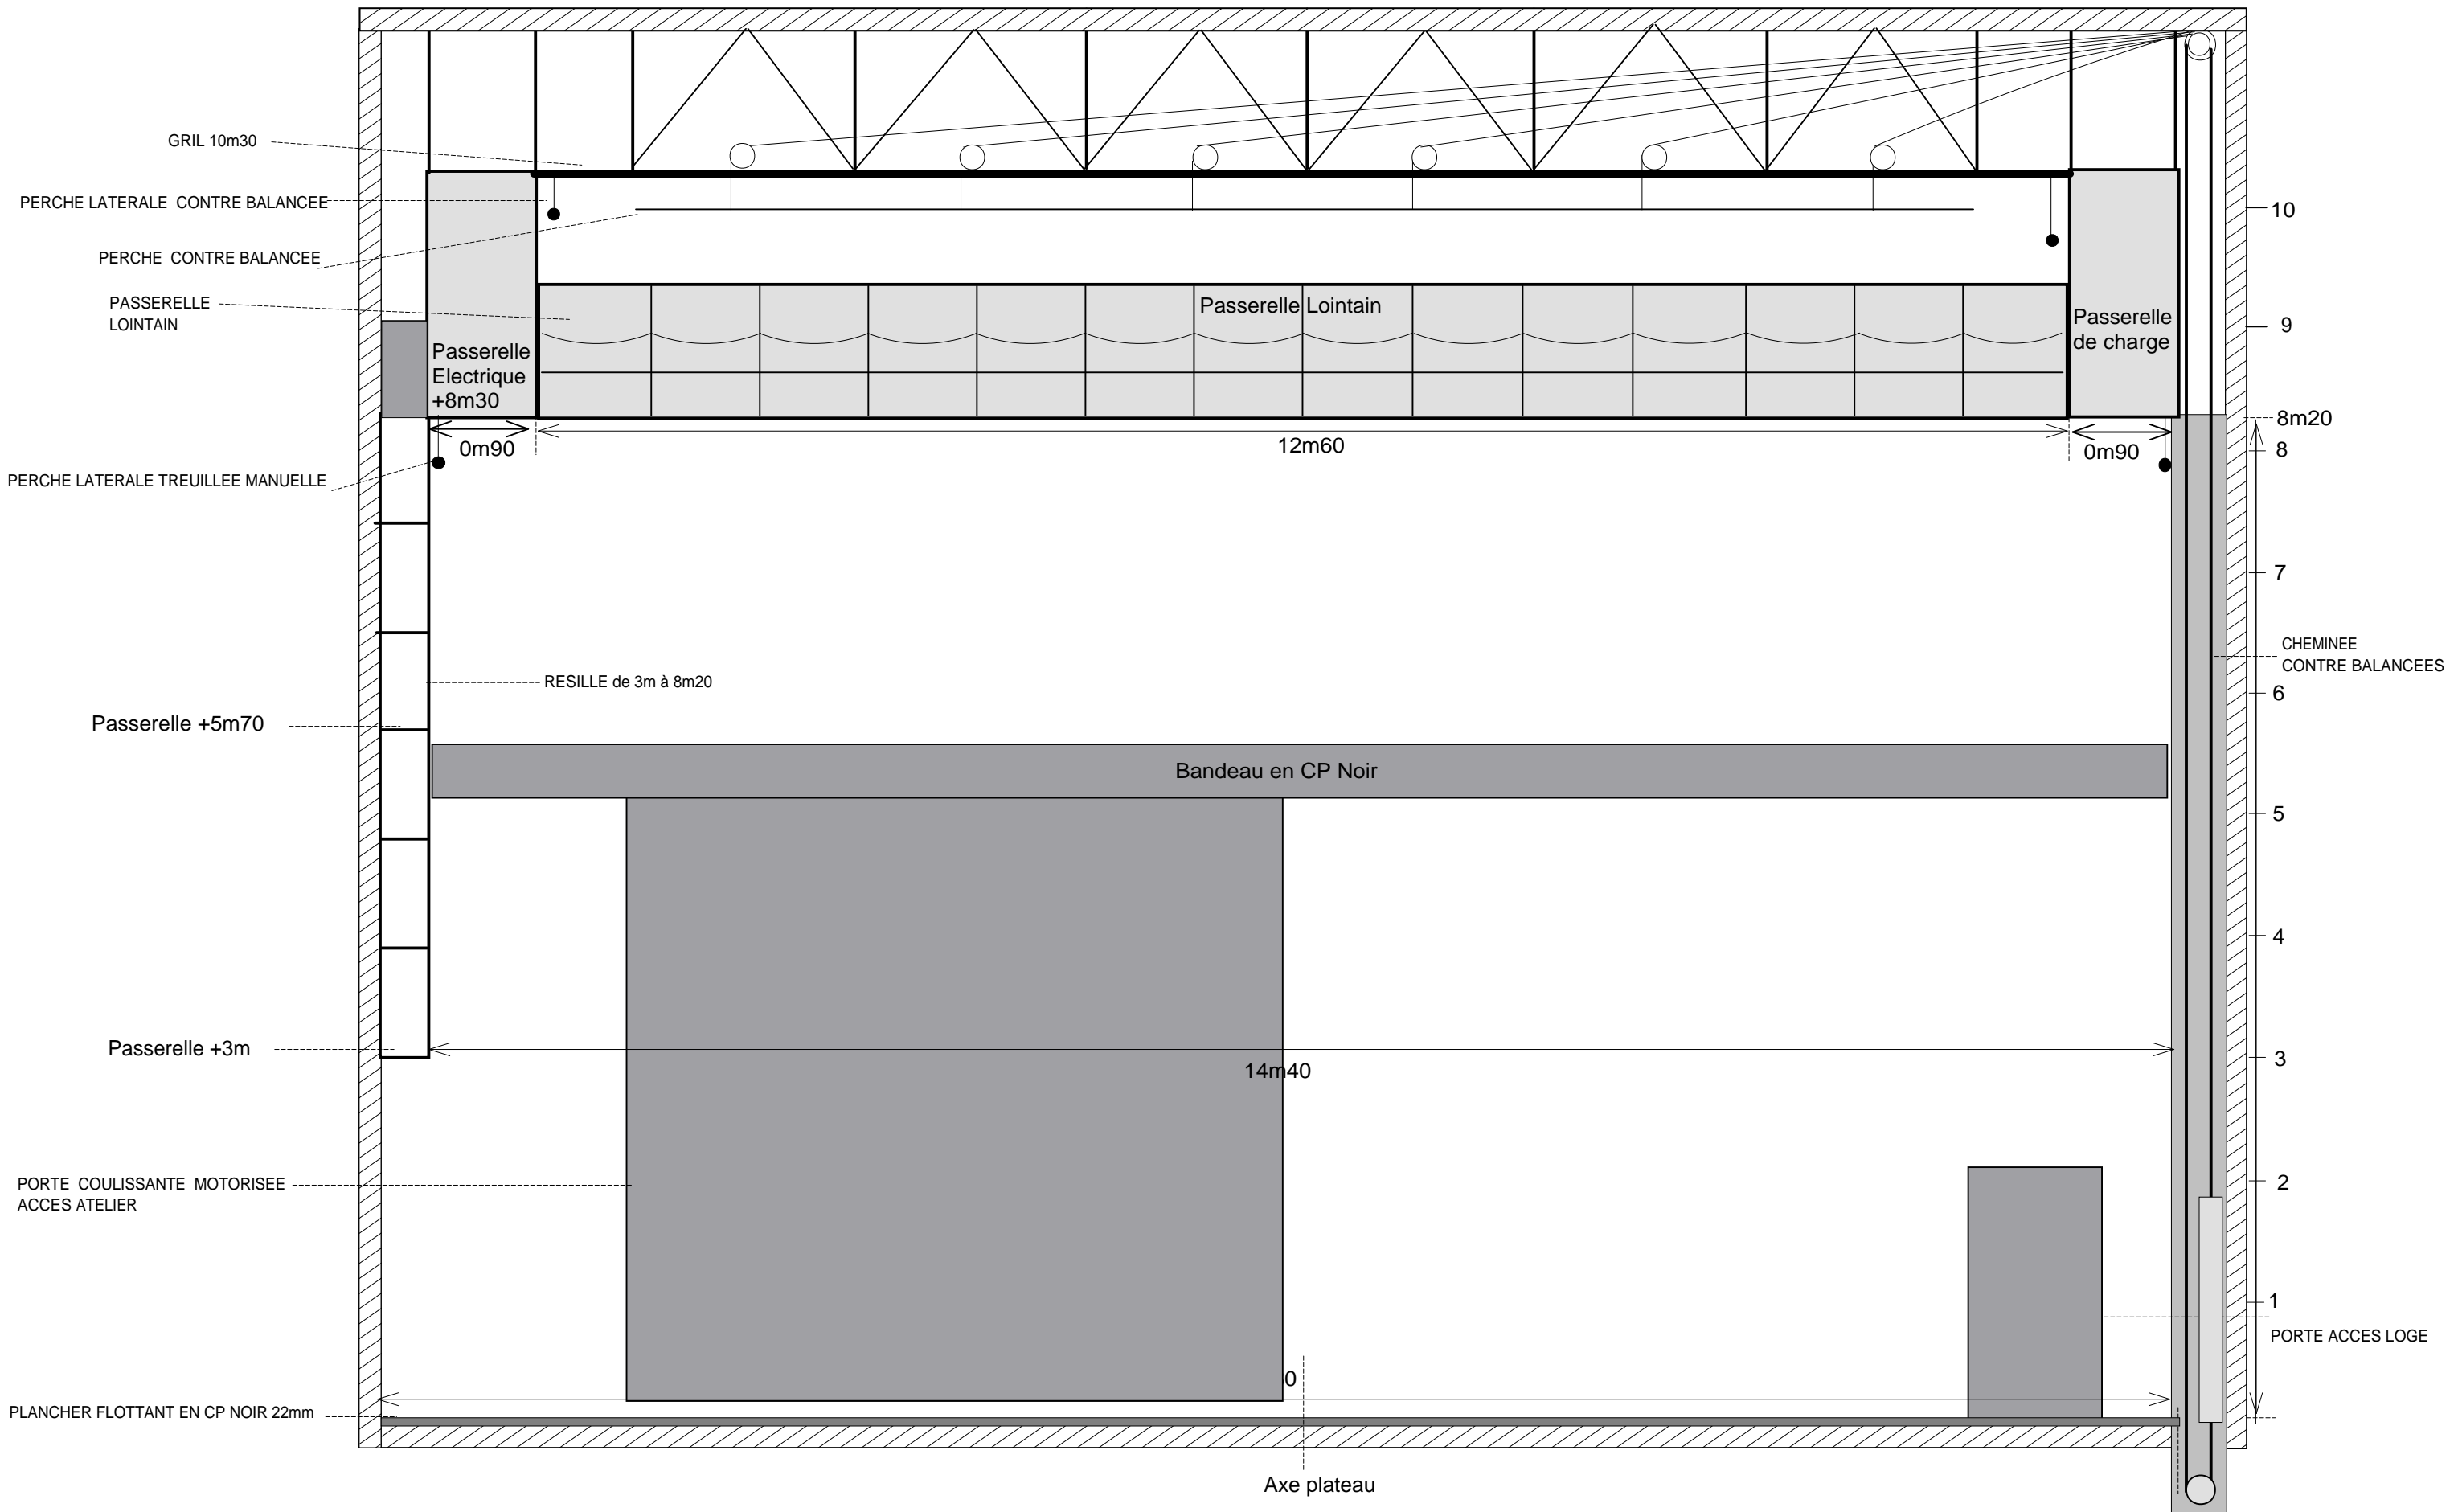

GRIL 10m30

PERCHE LATERALE CONTRE BALANCEE

PERCHE CONTRE BALANCEE

PASSERELLE LOINTAIN

Passerelle Electrique +8m30

Passerelle Lointain

Passerelle de charge

0m90

12m60

0m90

PERCHE LATERALE TREUILLEE MANUELLE

RESILLE de 3m à 8m20

Passerelle +5m70

Bandeau en CP Noir

Passerelle +3m

14m40

PORTE COULISSANTE MOTORISEE ACCES ATELIER

PLANCHER FLOTTANT EN CP NOIR 22mm

Axe plateau

CHEMINEE CONTRE BALANCEES

PORTE ACCES LOGE

10

9

8m20

8

7

6

5

4

3

2

1

0